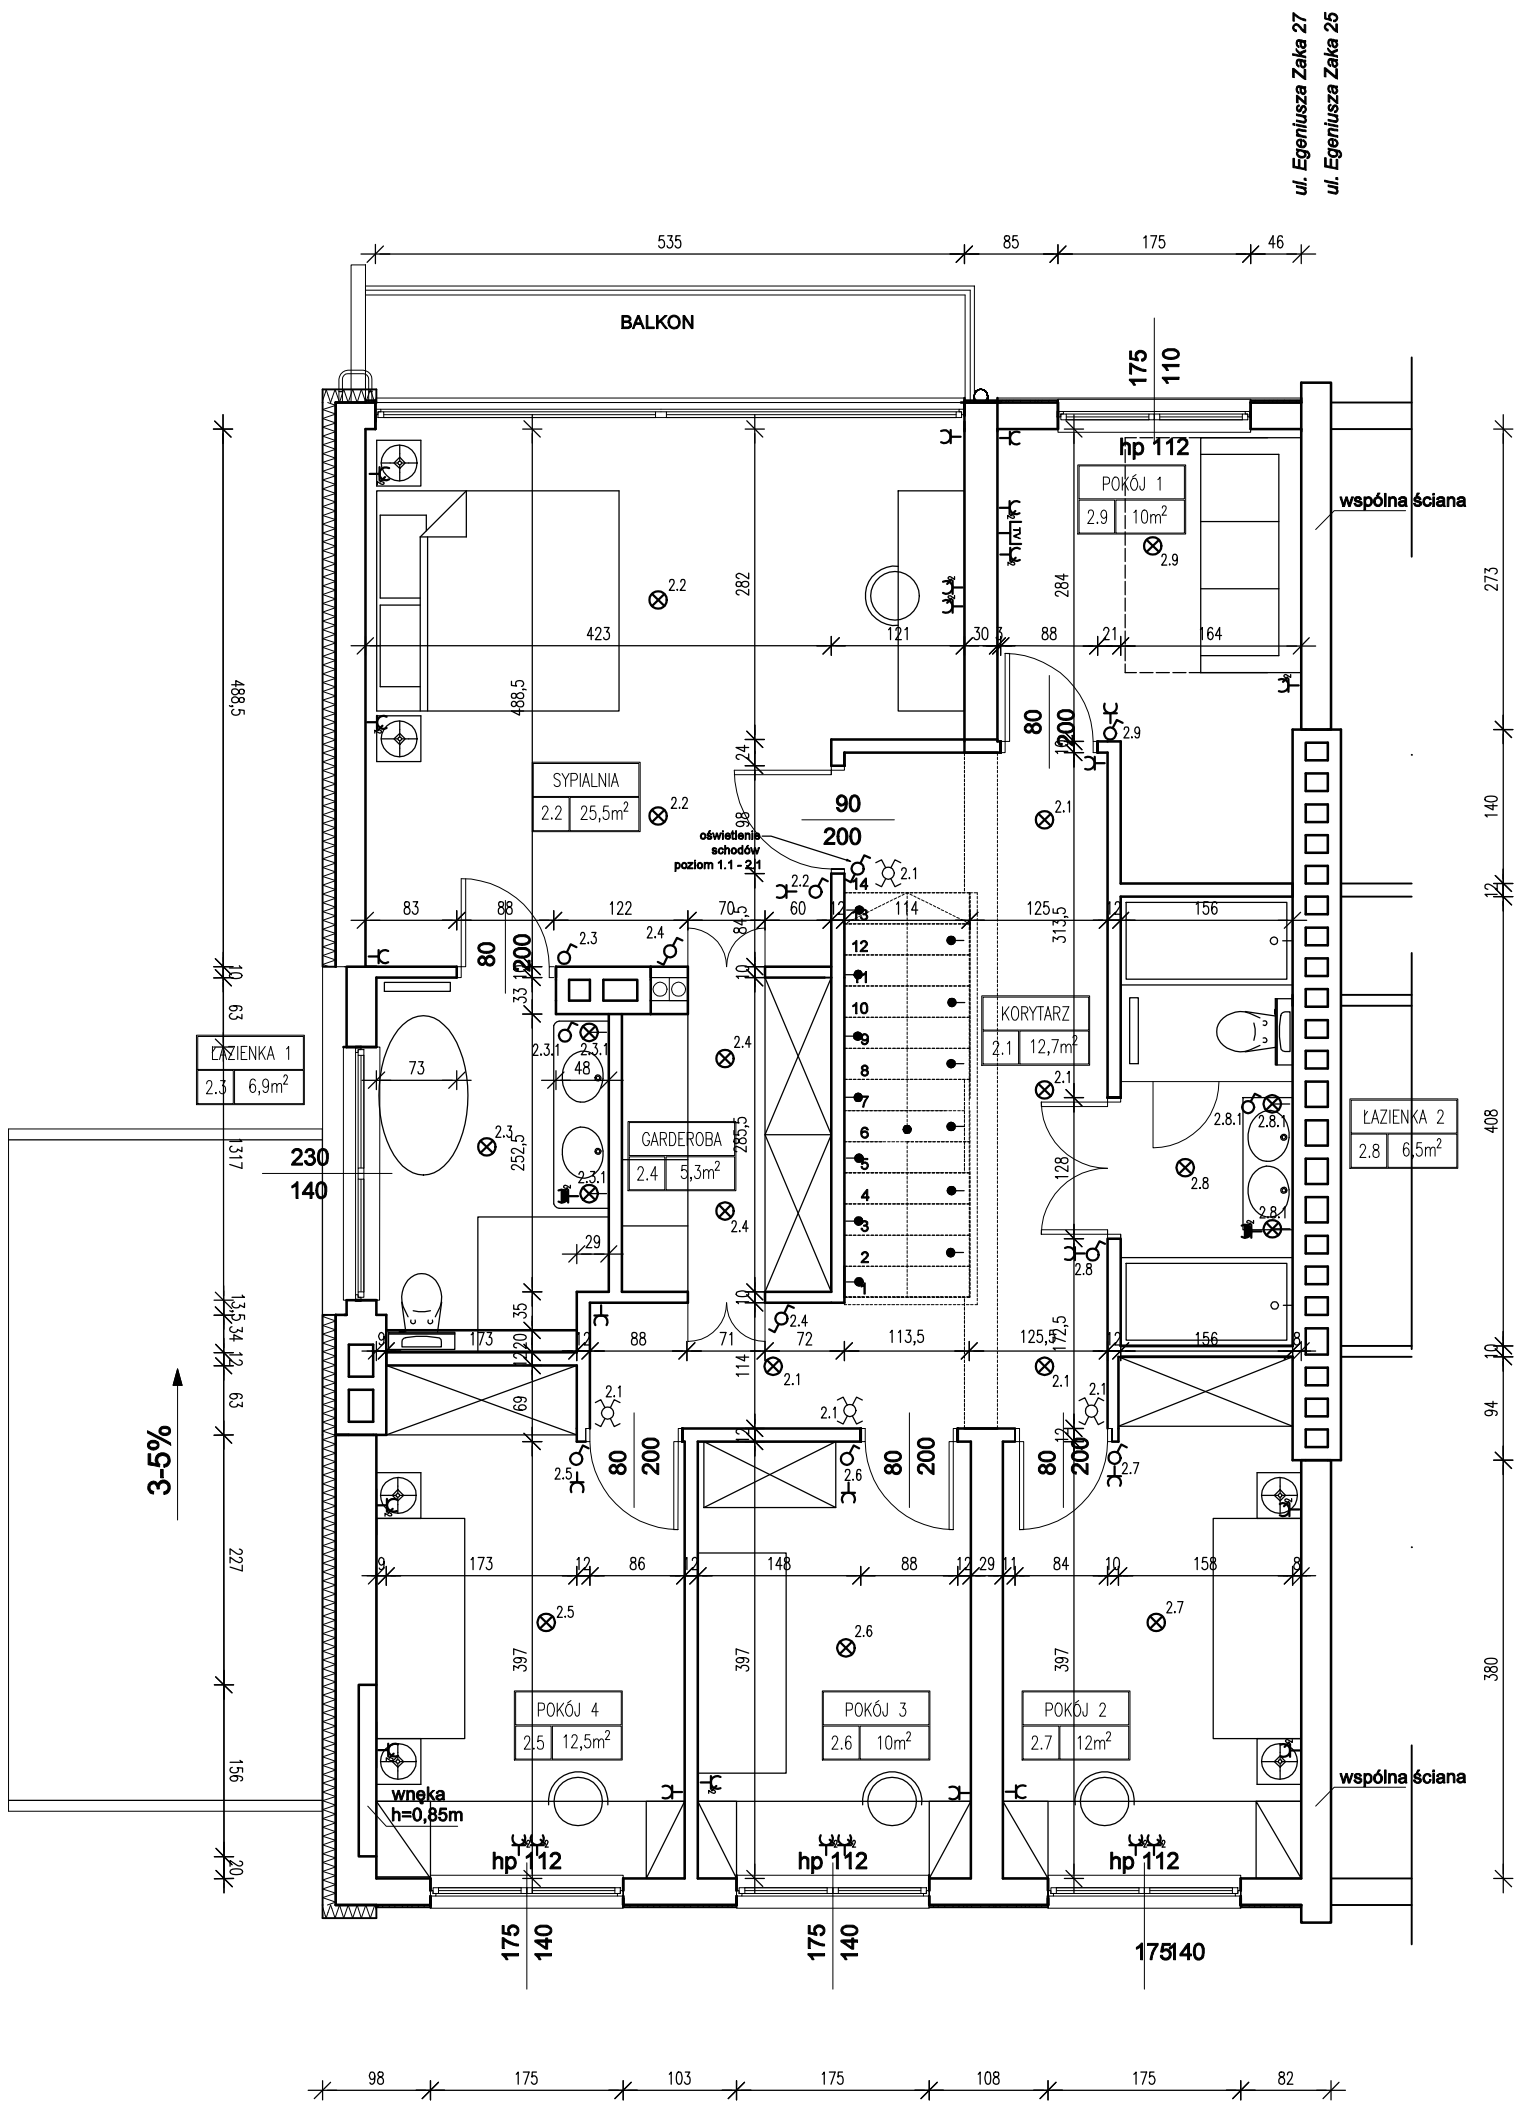

LEGENDA:

- wypust oświetleniowy sufitowy
- kinkiet h=200
- włącznik poj.
- włącznik podw.
- włącznik schodowy
- gniazdo
- gniazdo podwójne
- gniazdo podwójne hermetyczne
- gniazdo TV
- sterownik IR
- wypust oświetleniowy
- włącznik krzyżowy
- zm — wypust/kinkiet czujnik zmierzchu
- G - grzejnik IR

UWAGA
gniazda nieopisane h=30 cm od podłogi na gotowo

UWAGA
oś włączników 20CM od otworu drzwiowego

UWAGA
kinkiety nieopisane h= 210CM od podłogi na gotowo

2.1	KORYTARZ	12,7m2
2.2	SYPIALNIA	25,5m2
2.3	ŁAZIENKA 1	6,9m2
2.4	GARDEROBA	5,3m2
2.5	POKÓJ 4	12,5m2
2.6	POKÓJ 3	10m2
2.7	POKÓJ 2	12m2
2.8	ŁAZIENKA 2	6,5m2
2.9	POKÓJ 1	10m2